




Vorderansicht1

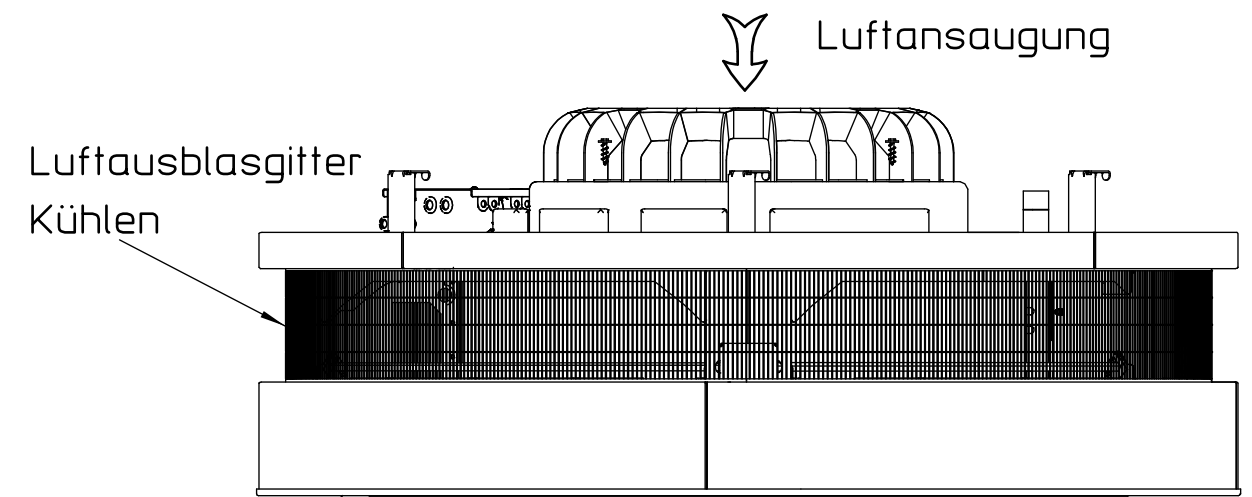


SA links1

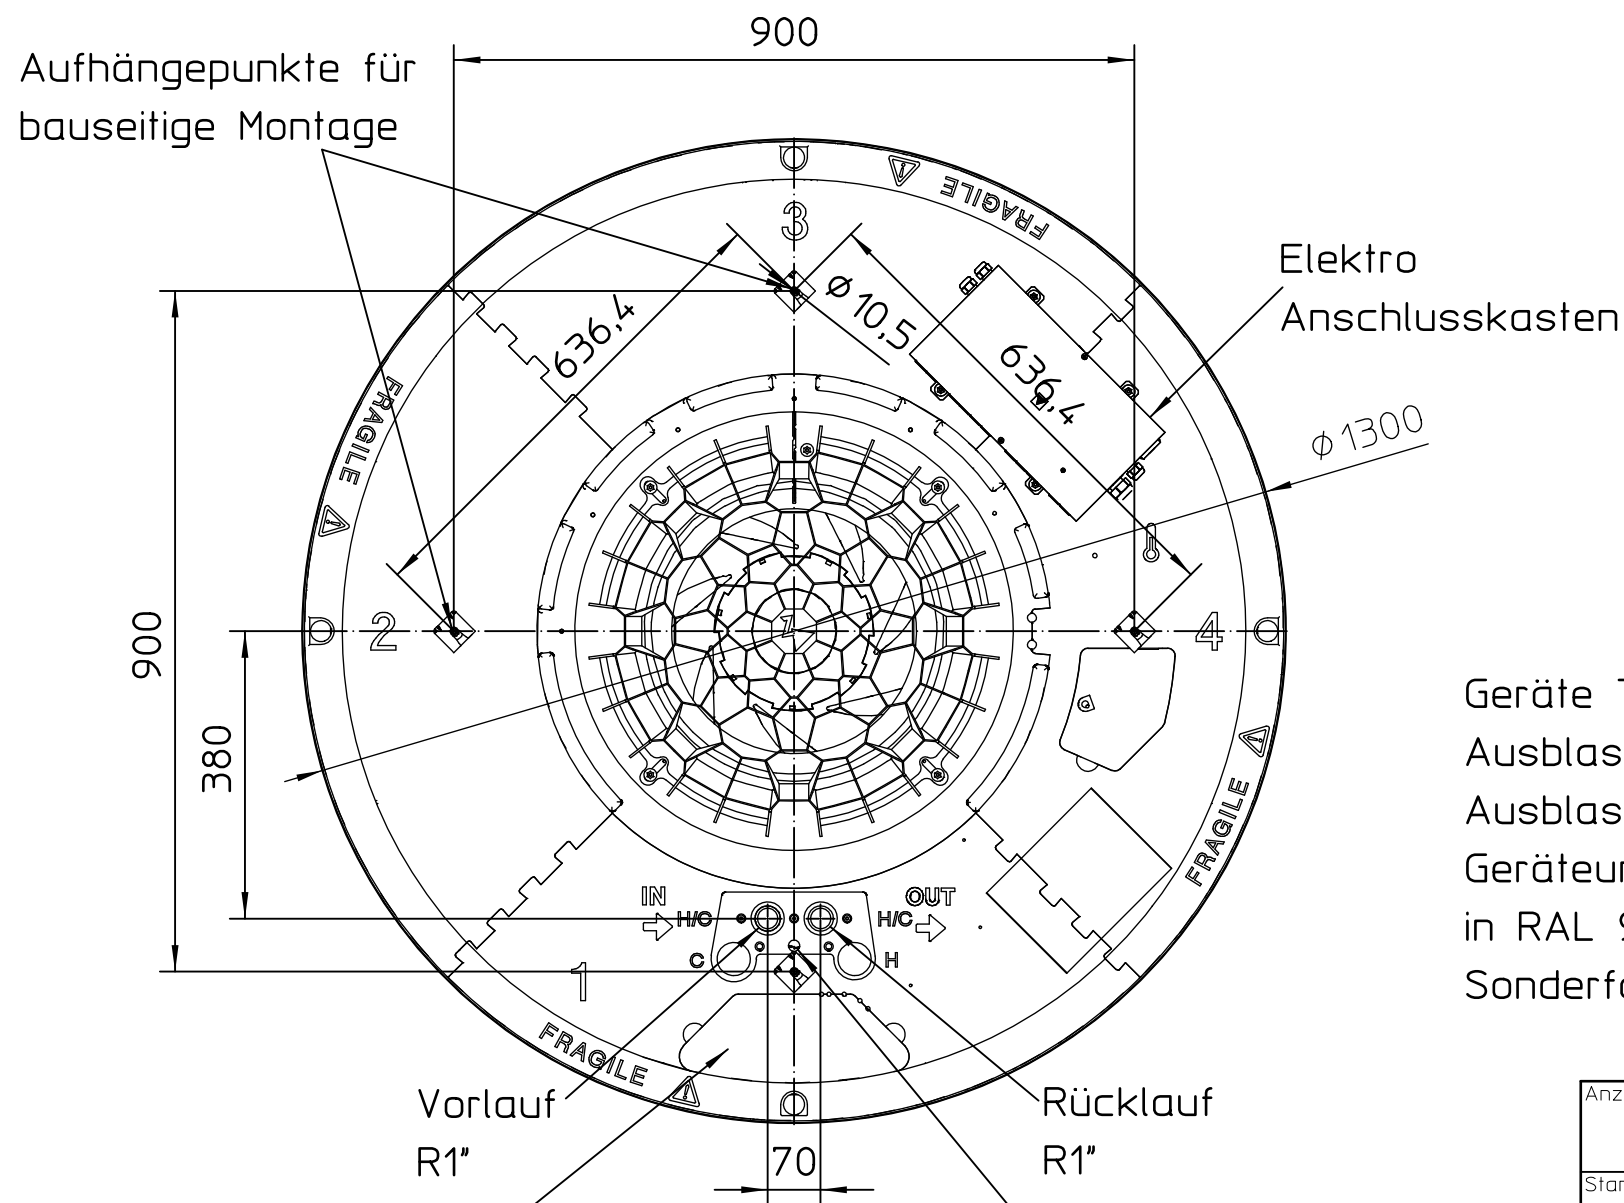

Geräte Teilverkleidung:
Ausblasring außen und
Ausblasring innen auf der
Geräteunterseite gepulvert
in RAL 9006 matt
Sonderfarben möglich

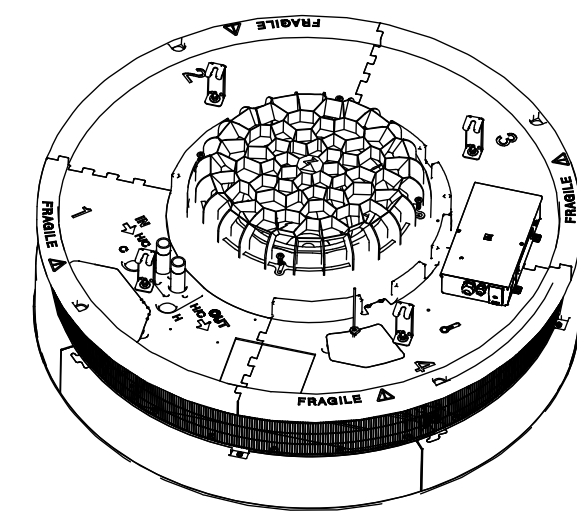

Allg.Ansicht2
1:18

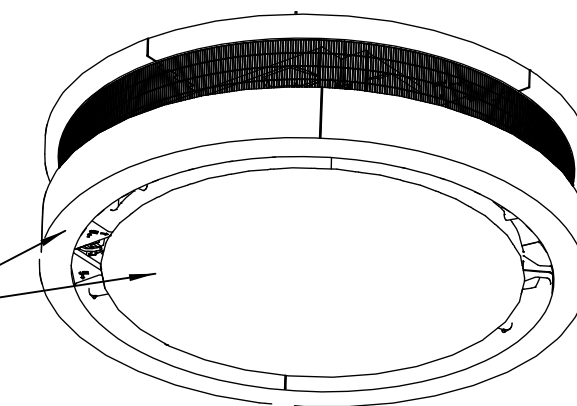

Allg.Ansicht1
1:18

Revisionsöffnung für:
Kondensatpumpe
Pumpensumpf
Stellantrieb

Wasseranschluss

Draufsicht1

Kondensatablaufschauch
mit Siphon-Stopp-Vorrichtung
für bauseitigen Anschluss
Kondensatschauch Di=6 mm

Anzahl											
	Stammteil-Nr.	<div>KAMPMANN</div> <div>49811 Lingen Tel. 0591-7108-0</div>			Index	Änderung			Name	Datum	
Stamm-Nr.	Folge-Nr.				1.2	Bemaßung			timmer	15.06.23	
					1.1	Bemaßung			timmer	24.04.23	
Projekt-Nr.		Erst.	15.06.23	timmer	Format	Art-Gr.	SAP-Nr.	CAD-Nr.	Vers.		
Auftr.-Nr.		Änder.	15.06.23	timmer	3	354		928182	1.2		
STL-Nr.		Gepr.	15.06.23	timmer	Werkstoff			Nr.			
		Freig.			M 1:10	Abm.			Zul.Abw. ISO 2768-m		
		Ultra Allround BG2 Teilverkleidung 2-Leiter Ultra Allround								Revision 1 Bl.	