



Elektroanschlussgehäuse C1M montiert

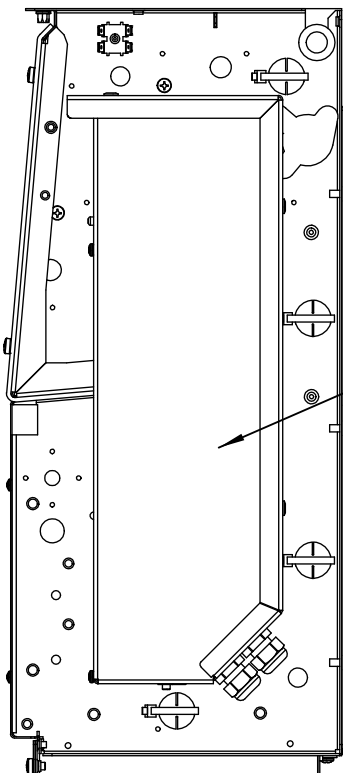


SA rechts1

Elektroanschluss-
gehäuse montiert
(C1M)


Vorderansicht 1

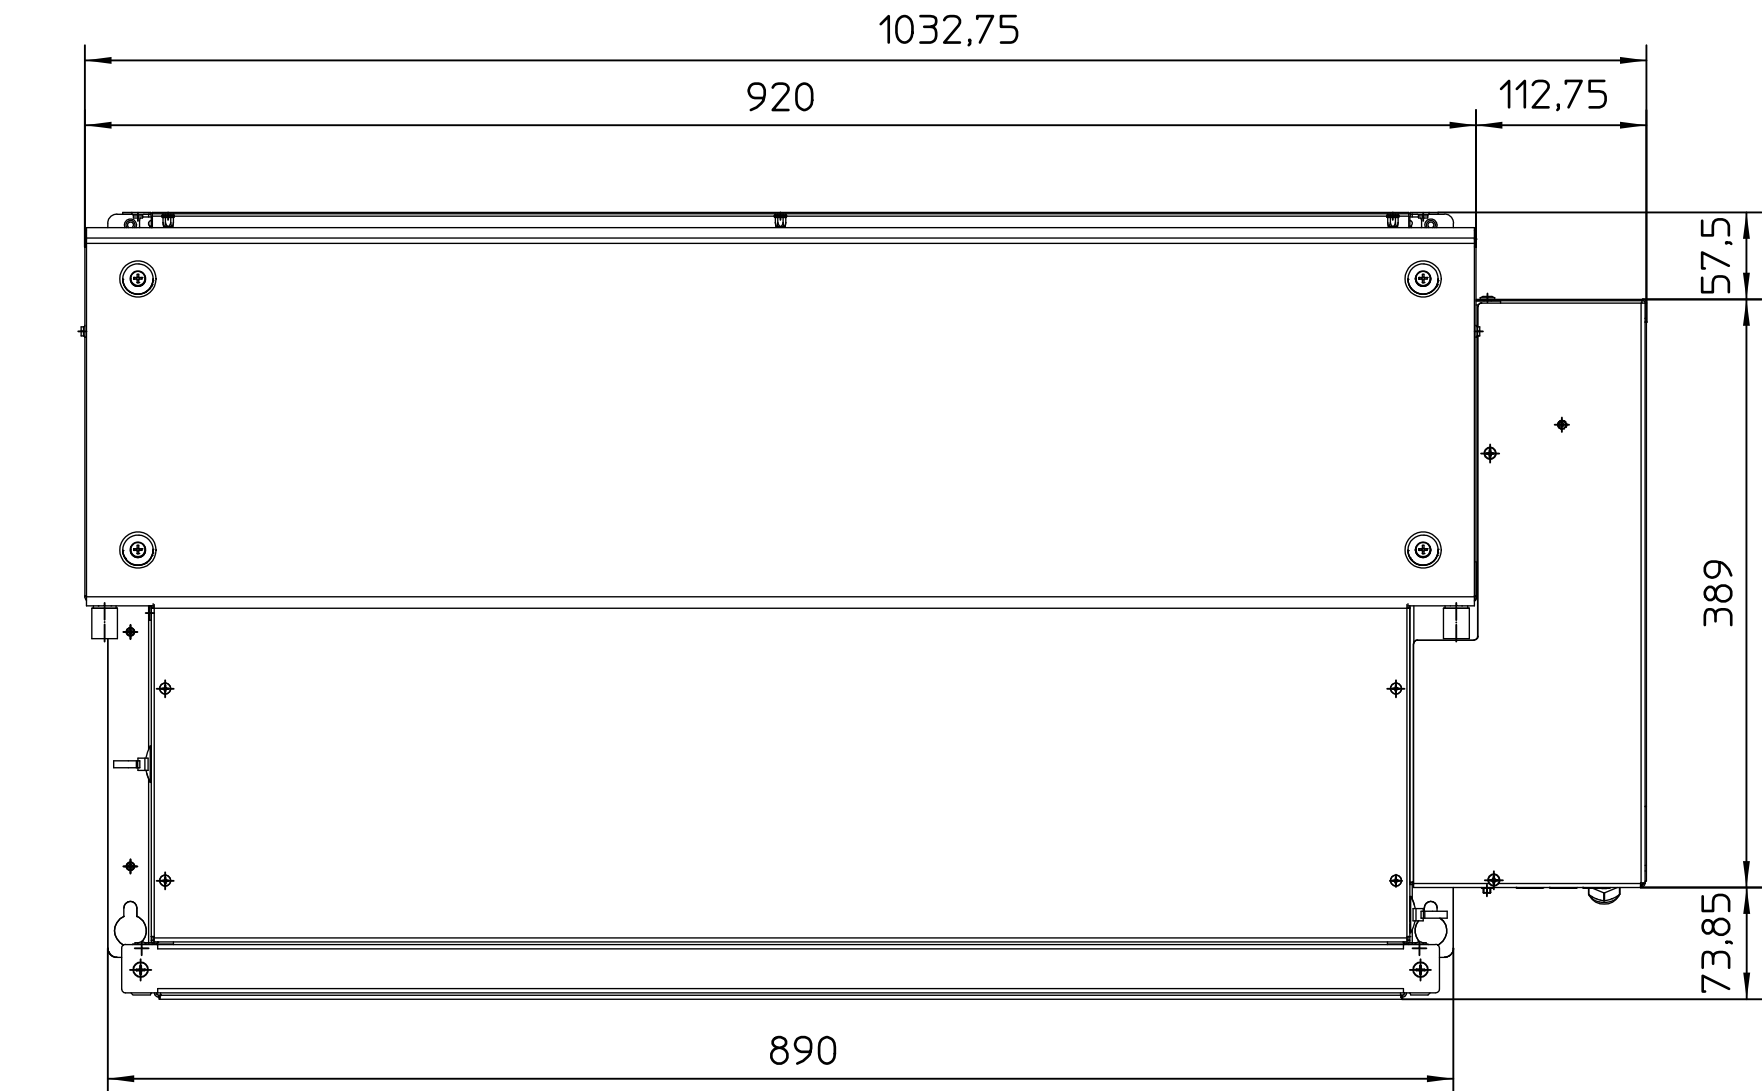

Draufsicht 1

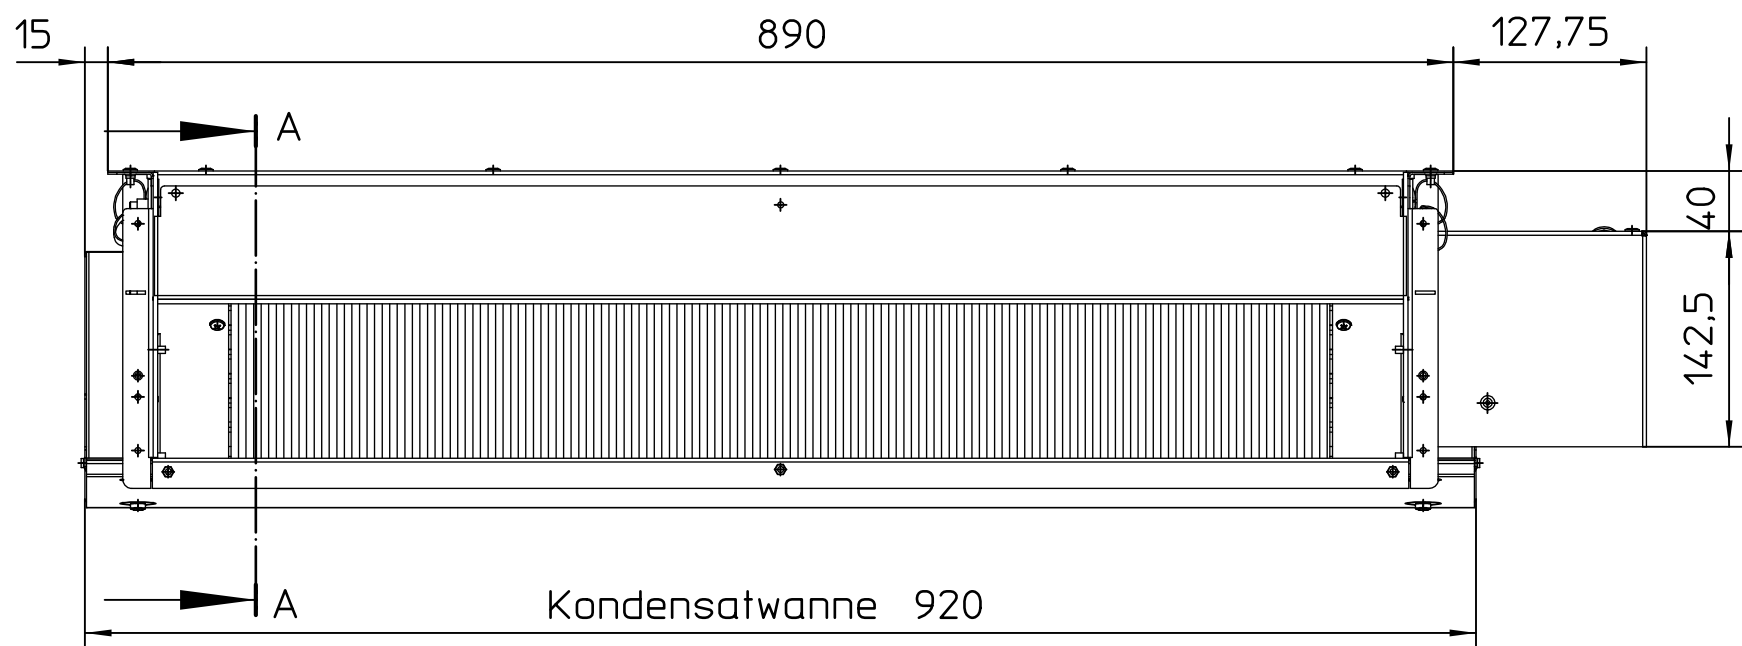


Elektroanschlussdose 00M/01M montiert

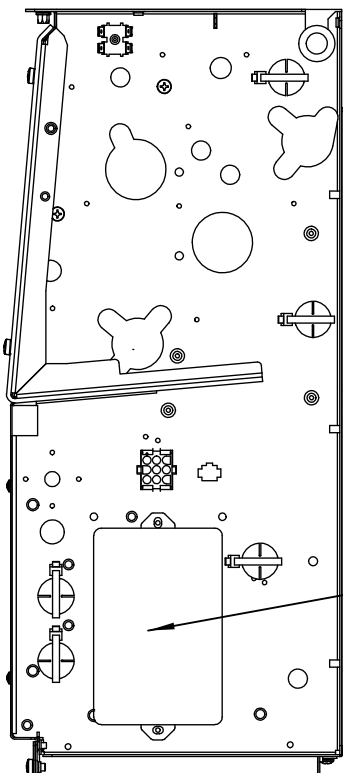


SA rechts2

Elektroanschluss-
dose montiert
(00M/01M)

Vorderansicht 2

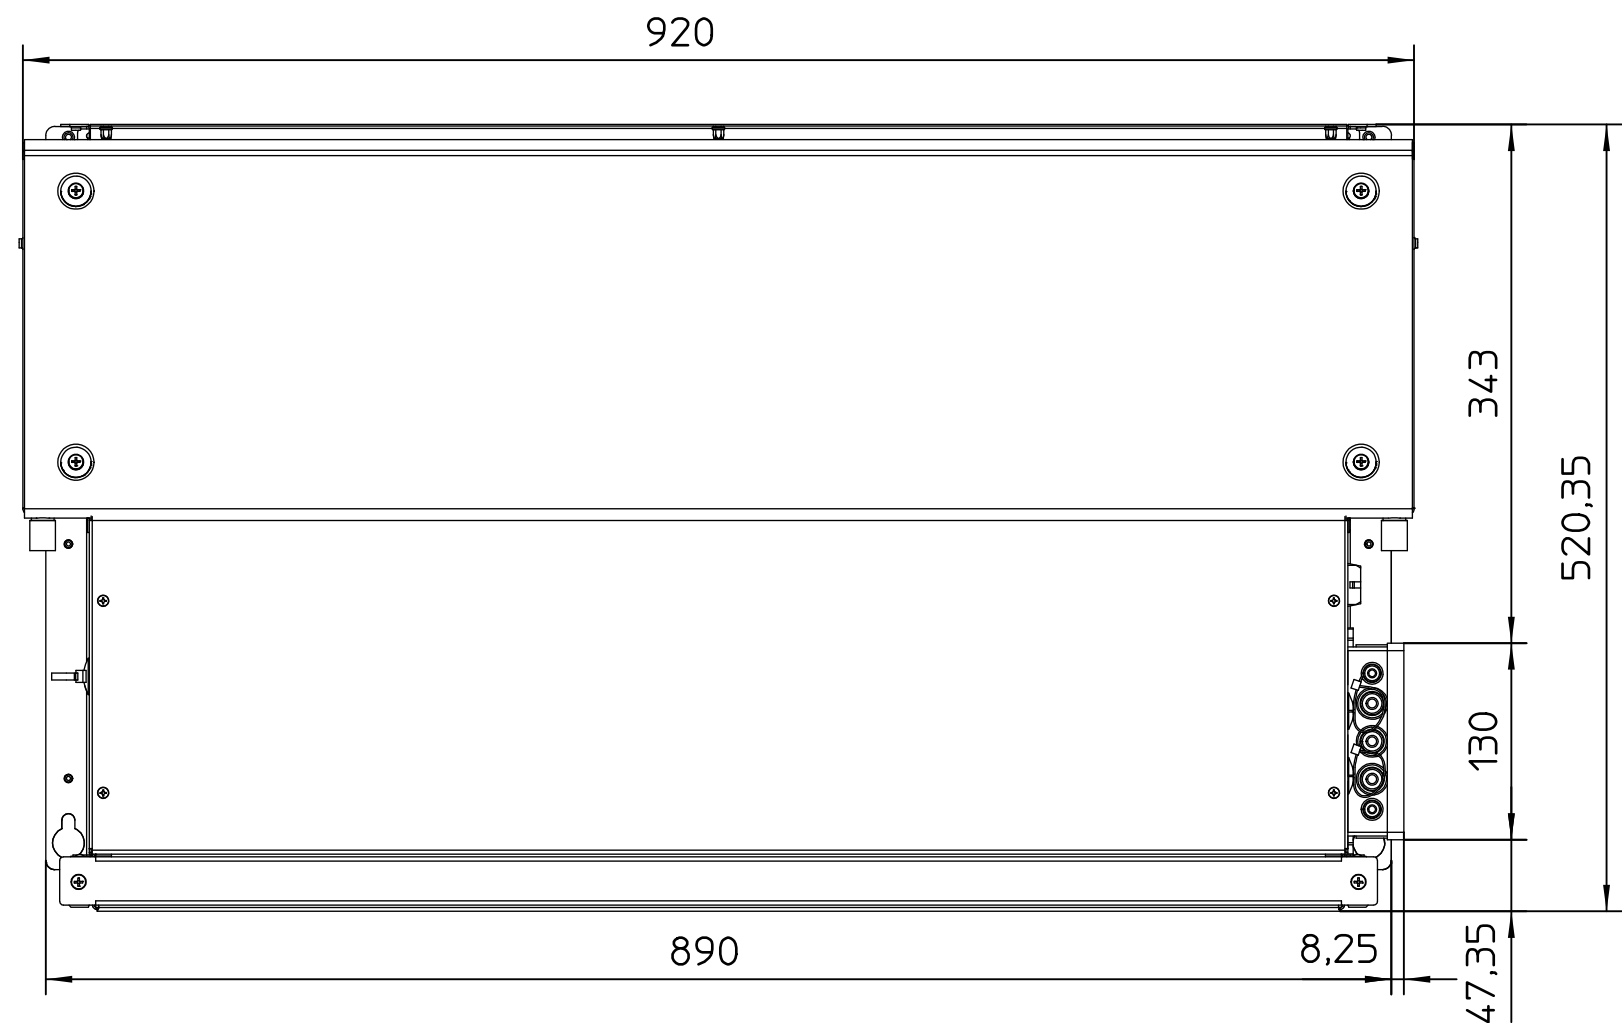


Draufsicht 2

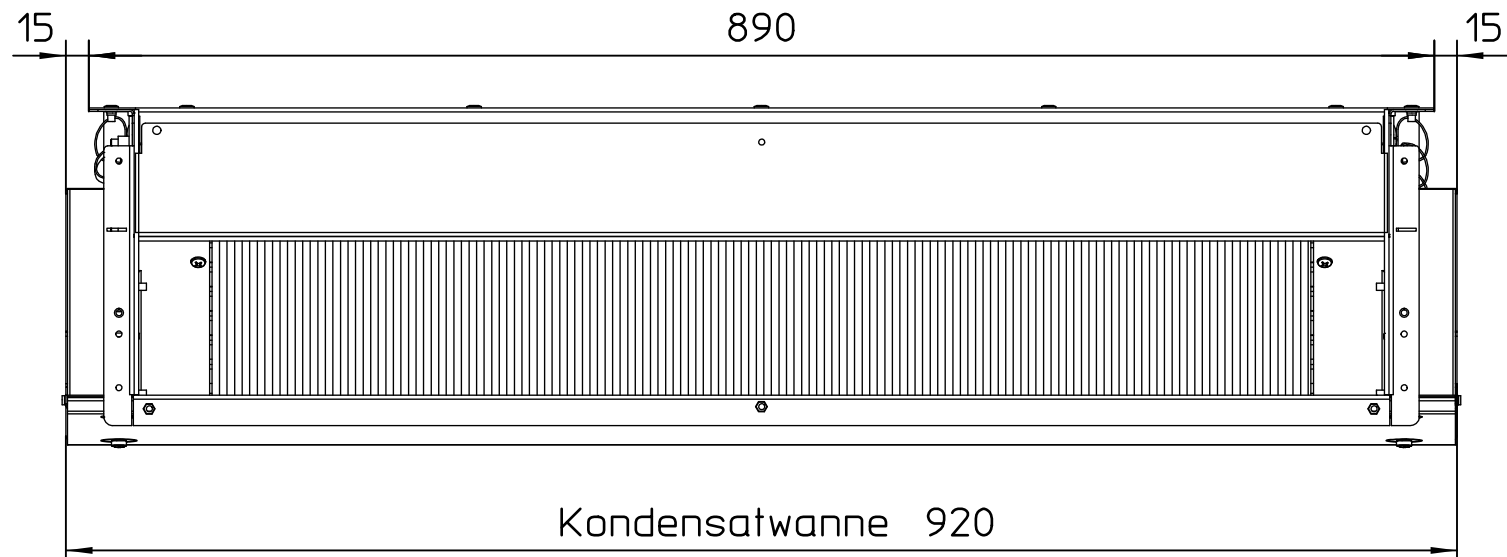

Grundgeräteausrückung
Wand / Decke gleich


SA links 1

Wand

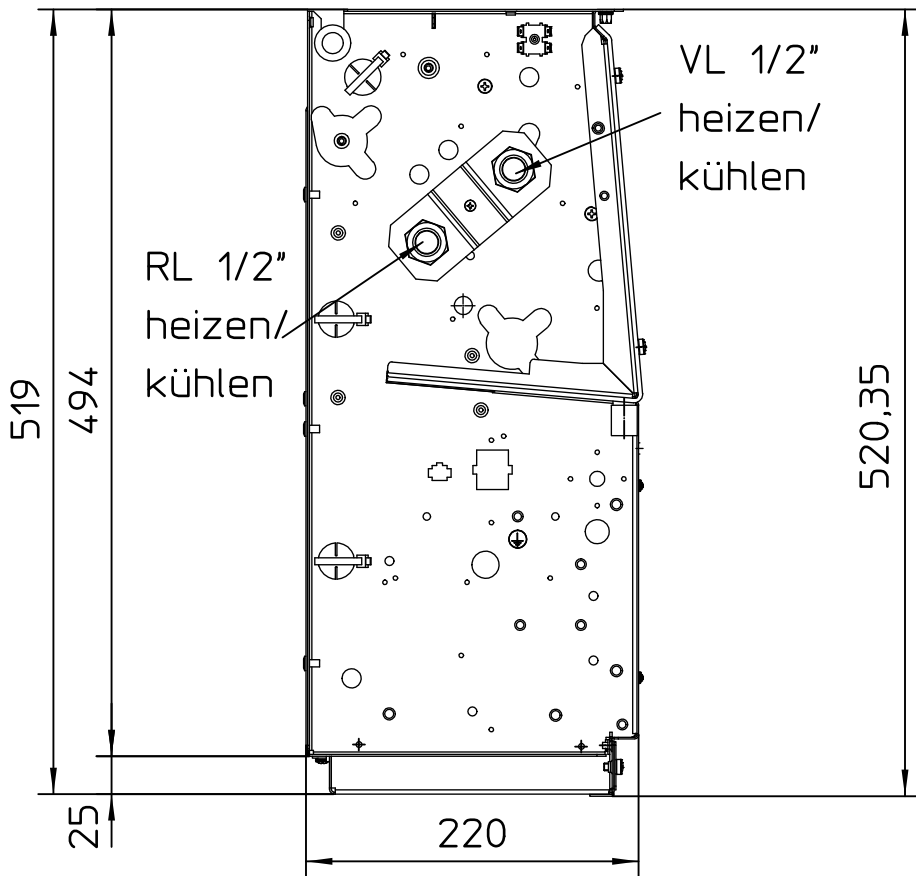


SA links 2

Decke

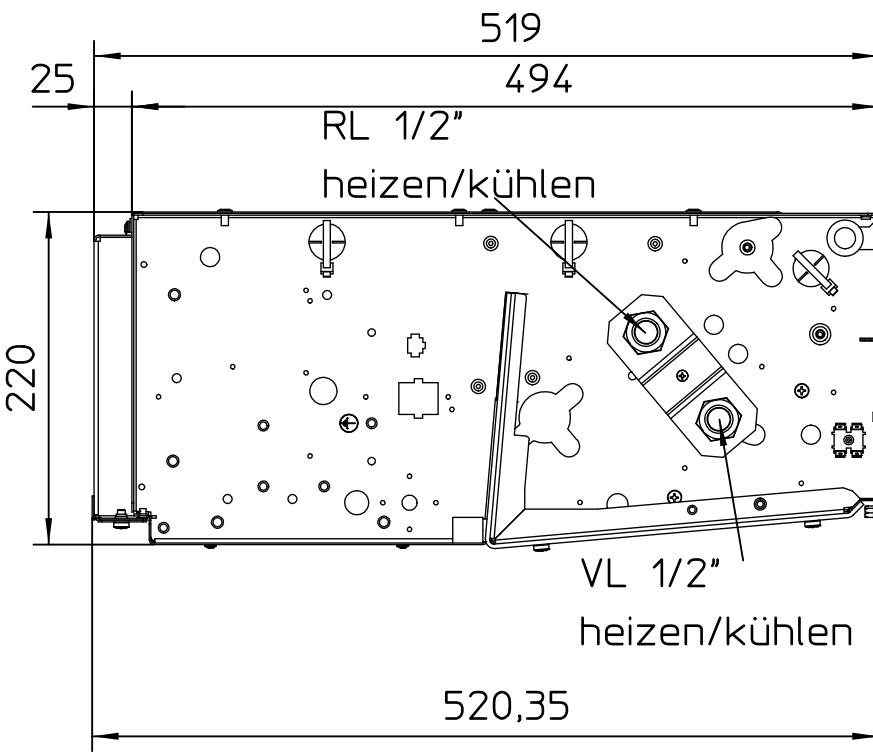


Schnitt A-A

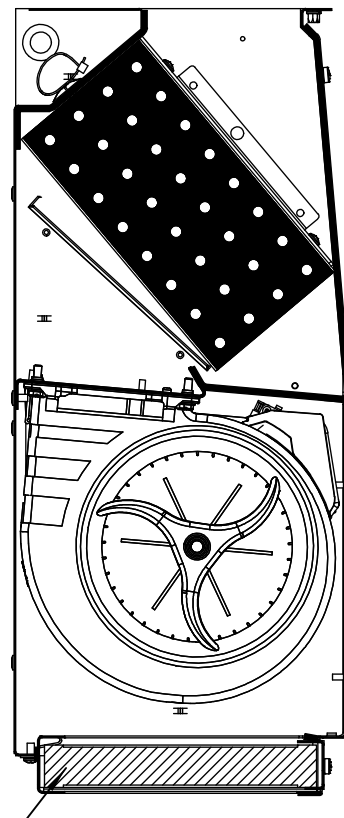

Filter-
wechsel

Wahlweise:
Kassettenfilter ePM10>50% (M5)
Kassettenfilter ePM1>50% (F7)

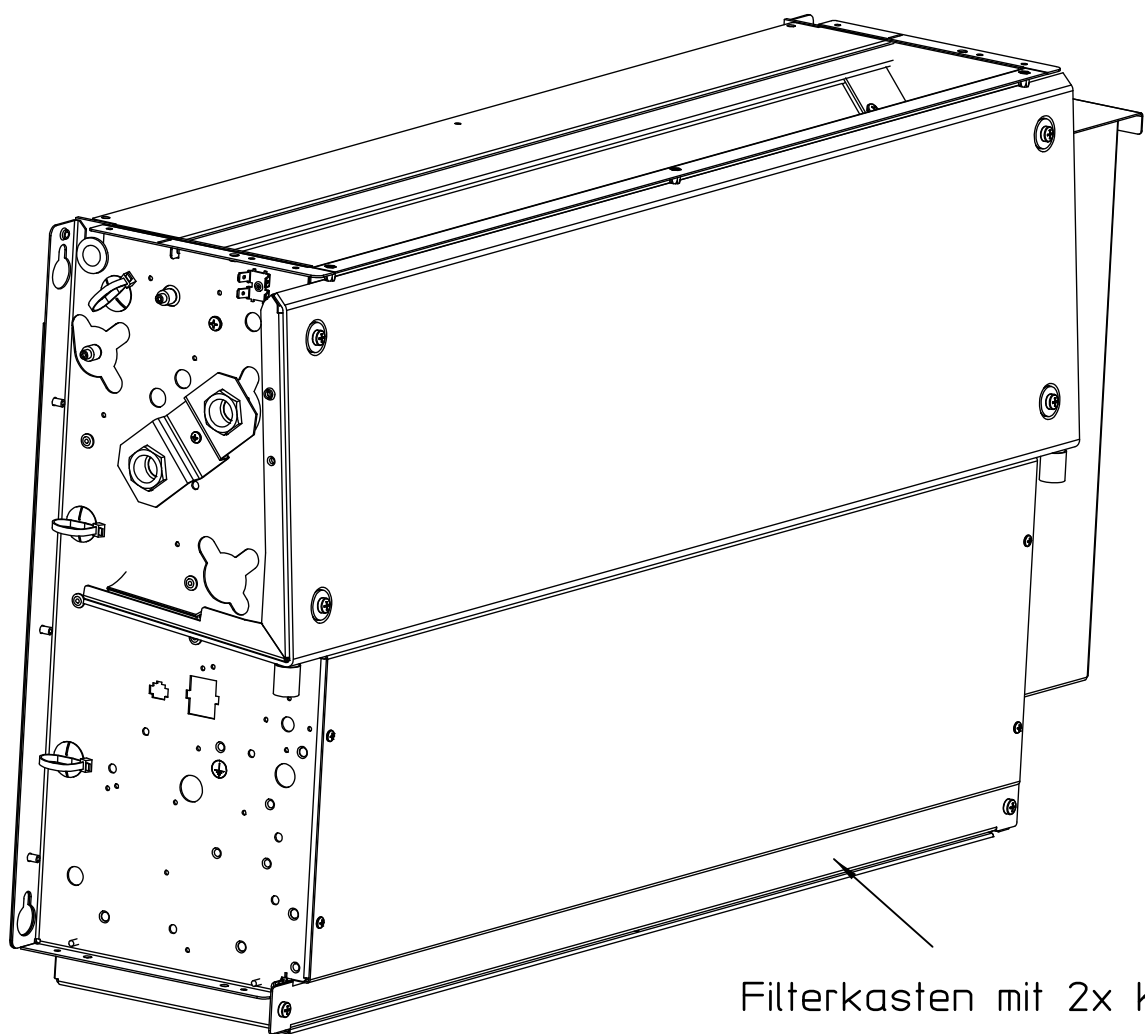

Allg.Ansicht1

Filterkasten mit 2x Kassettenfilter

Anschluss links dargestellt
Anschluss rechts spiegelbildlich

Anzahl	Stammteil-Nr.	Index	Änderung	Name	Datum
Stamm-Nr.	Folge-Nr.				
KÄMPDMANN					
K&S GmbH Lingen Tel.: 0591-7100-0					
Projekt-Nr.	Erel.: 19.02.20	njsch	Format	Anl.-Gr.	SAP-Nr.
Auftr.-Nr.	Änder.: 20.02.20	njsch	1	148	825329
STL-Nr.	Gepr.: 20.02.20	njsch	Werkstoff	Nr.	
	Freig.: 20.02.20	njsch	m 1:5	Abm.	Zul.Abw. ISO 2768-m
Grundgerät BG 63 2L 4RR An-Li mit Kassettenfilter, C1M, 00M, 01M, Venkon Serie 6					Revision 1 Bl.